


BRF. RUSTHÅLLAREN

5 RK 105,5m²

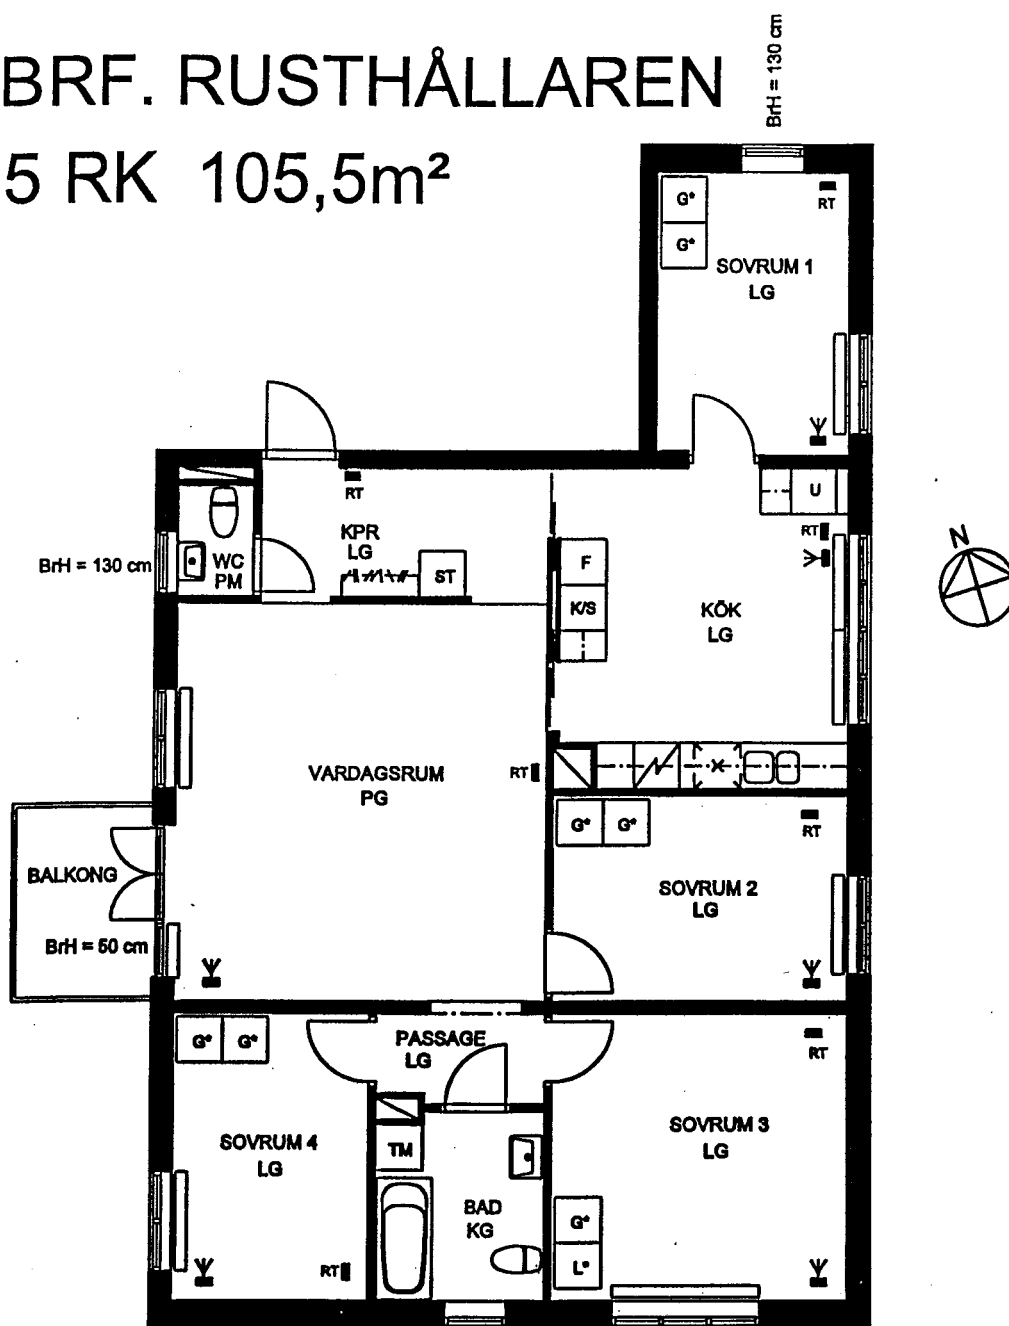

Rätt till ändringar förbehålles.

SKALA 1:100

Förklaringar:

Rumshöjd = 255 cm
 BrH Bröstningshöjd = 80 cm där
 annat ej anges.
 KPR Kapprum
 G Garderob
 L Linneskåp
 ST Städ
 * Fyttbart skåp
 KLK Klädkammare

☑ Spis
 K/S Kyl/Sval
 F Frys
 K/F Kyl/Frys
 ☼ Plats för diskmaskin
 U Högskåp med plats för mikro
 H Högskåp med hyllor
 ☐ Tvättmaskin och tumlare

PG Parkettgolv
 LG Linoleumgolv
 KG Klinkergolv
 PM Plastmatta
 ⬅ Kabel-tv/data
 ■ RT Teleuttag
 = = Tillvalsvägg